


【展示室平面図】

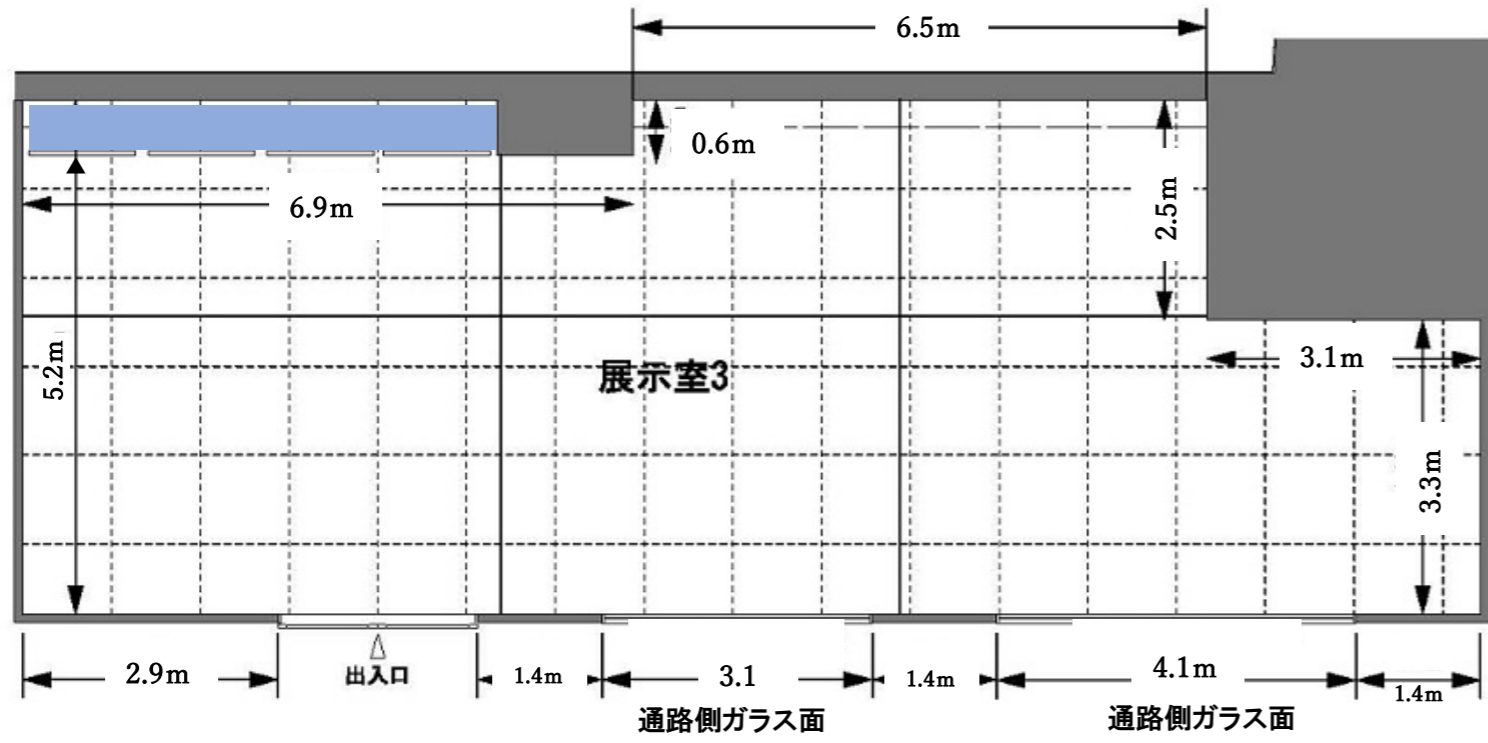

- ※点線は1マス1m×1mです
- ※移動パネル設置は実線上のみ可能です
- ※通路側のガラス面はケンドンパネルを利用し展示壁面として利用できます
- ※パネル1枚幅 1.5m
- ※展示室1及び展示室2には造作壁があります
- ※展示室2の奥側に倉庫用ドアがあります
- ※天井高 2.5m

