



大ホール1階ホワイエ(ロビー)平面図

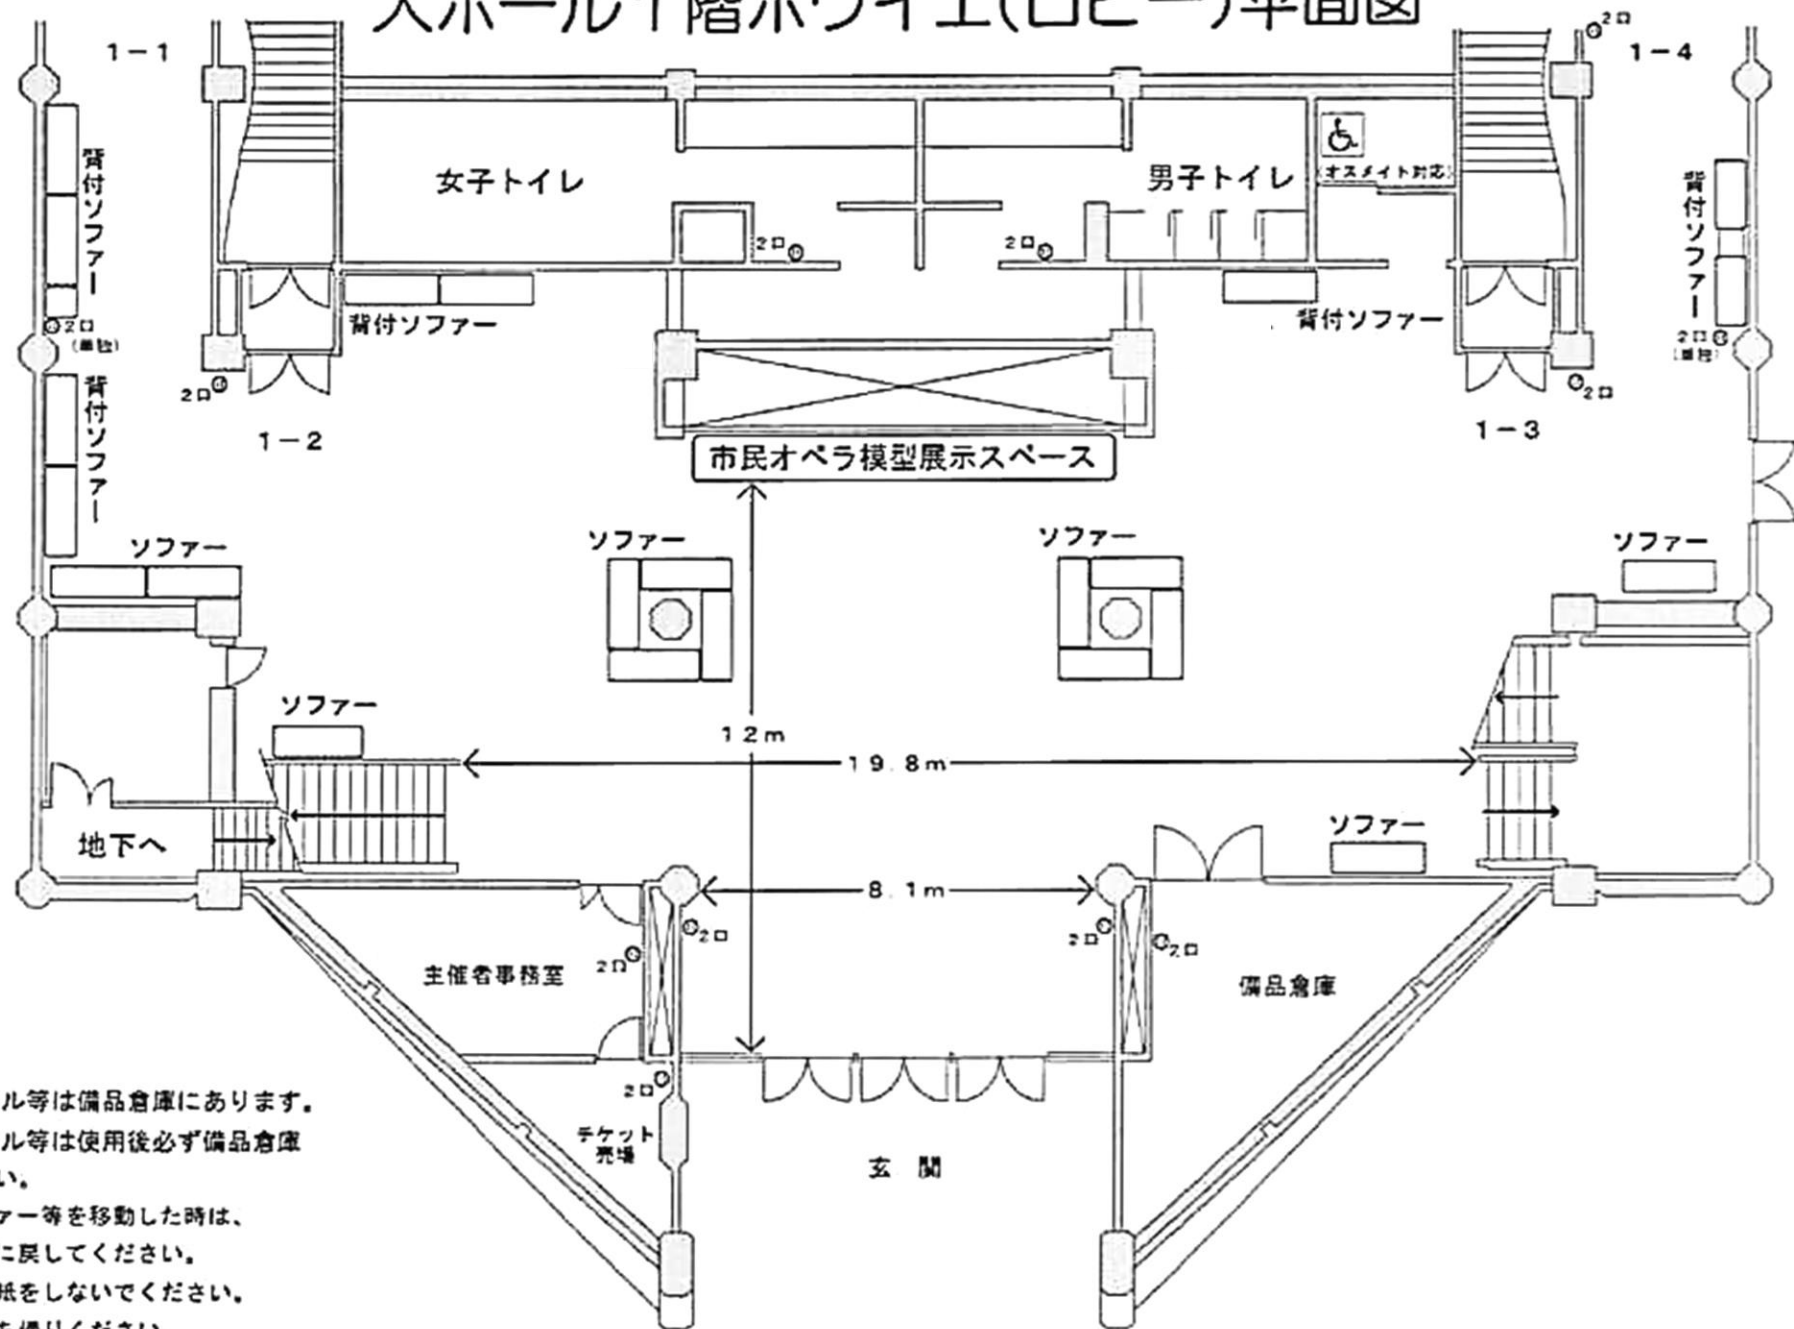

- ・机、いす、パネル等は備品倉庫にあります。
- ・机、いす、パネル等は使用後必ず備品倉庫に戻してください。
- ・ロビー内のソファー等を移動した時は、必ずもとの位置に戻してください。
- ・柱、壁等にはり紙をしないでください。
- ・ゴミは必ずお持ち帰りください。

大ホール2階ホワイエ（ロビー）平面図

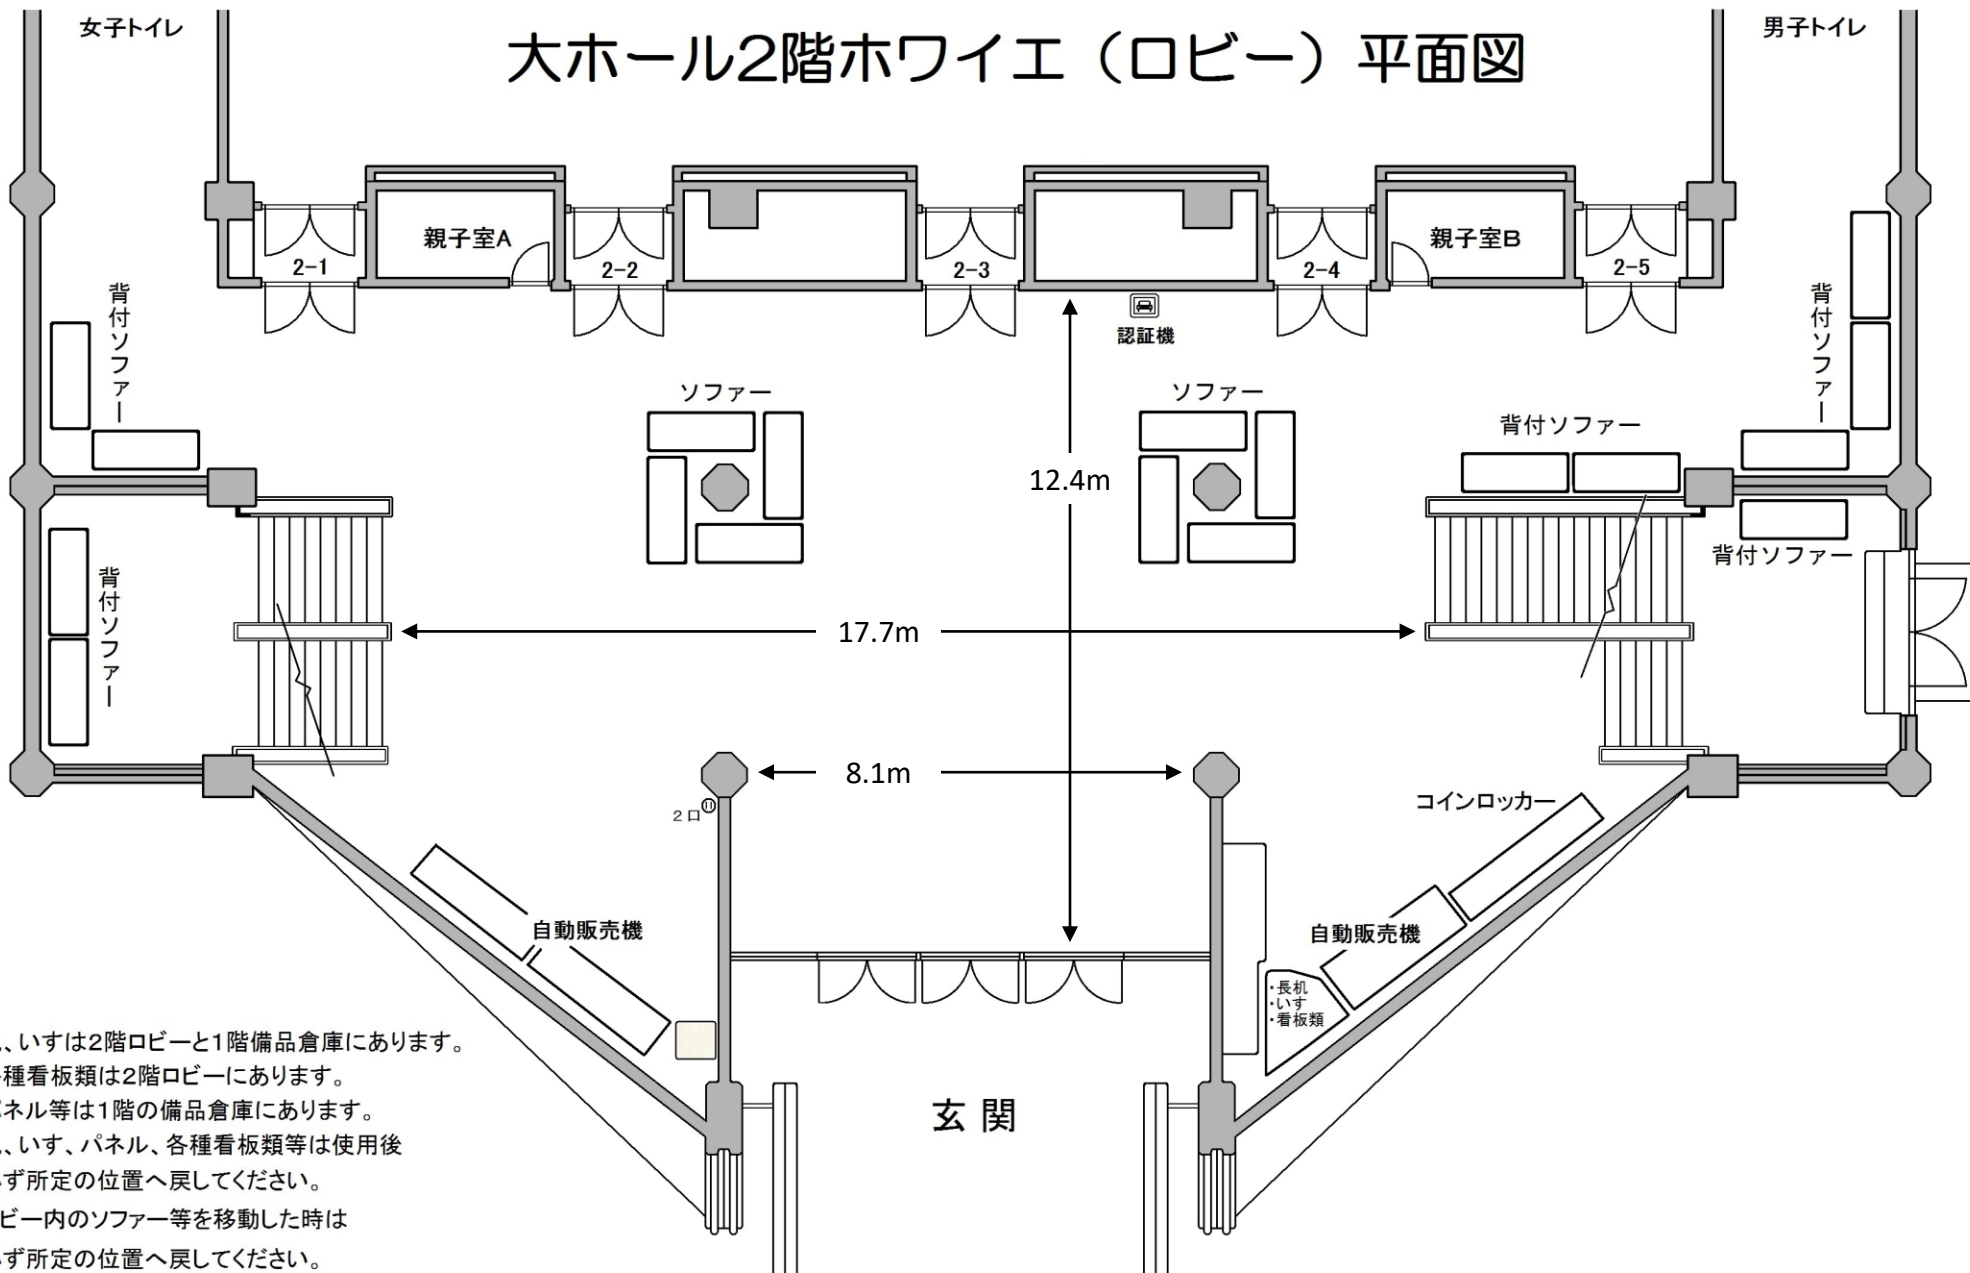

- ・机、いすは2階ロビーと1階備品倉庫にあります。
- ・各種看板類は2階ロビーにあります。
- ・パネル等は1階の備品倉庫にあります。
- ・机、いす、パネル、各種看板類等は使用后必ず所定の位置へ戻してください。
- ・ロビー内のソファ等を移動した時は必ず所定の位置へ戻してください。
- ・柱、壁等に貼り紙等をしないでください。
- ・ゴミは必ずお持ち帰りください。