



辻堂429号線（羽鳥立体）道路改良工事 工事概要


1. 位置図

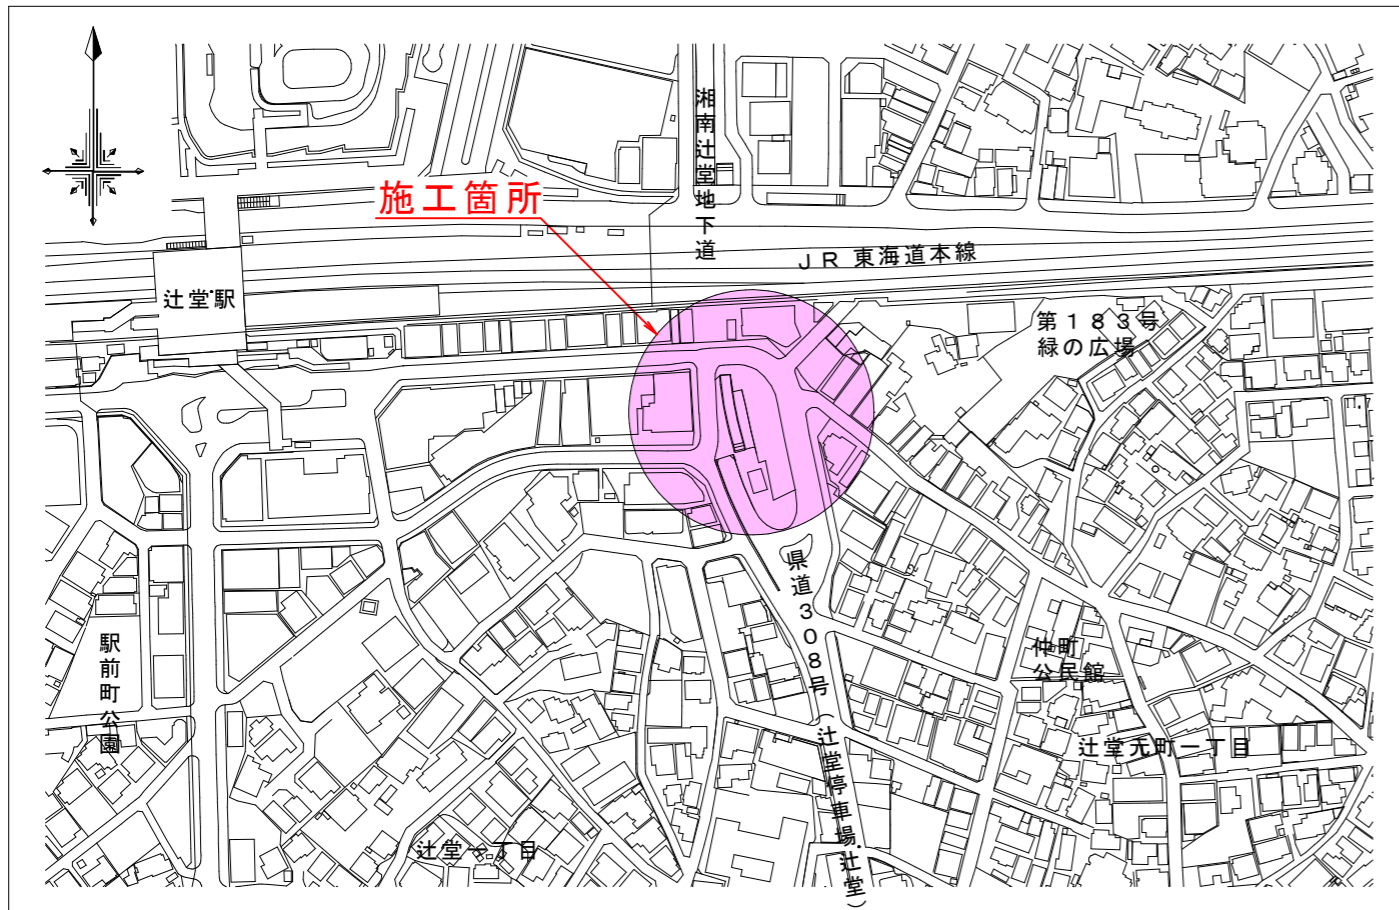

2. 平面図

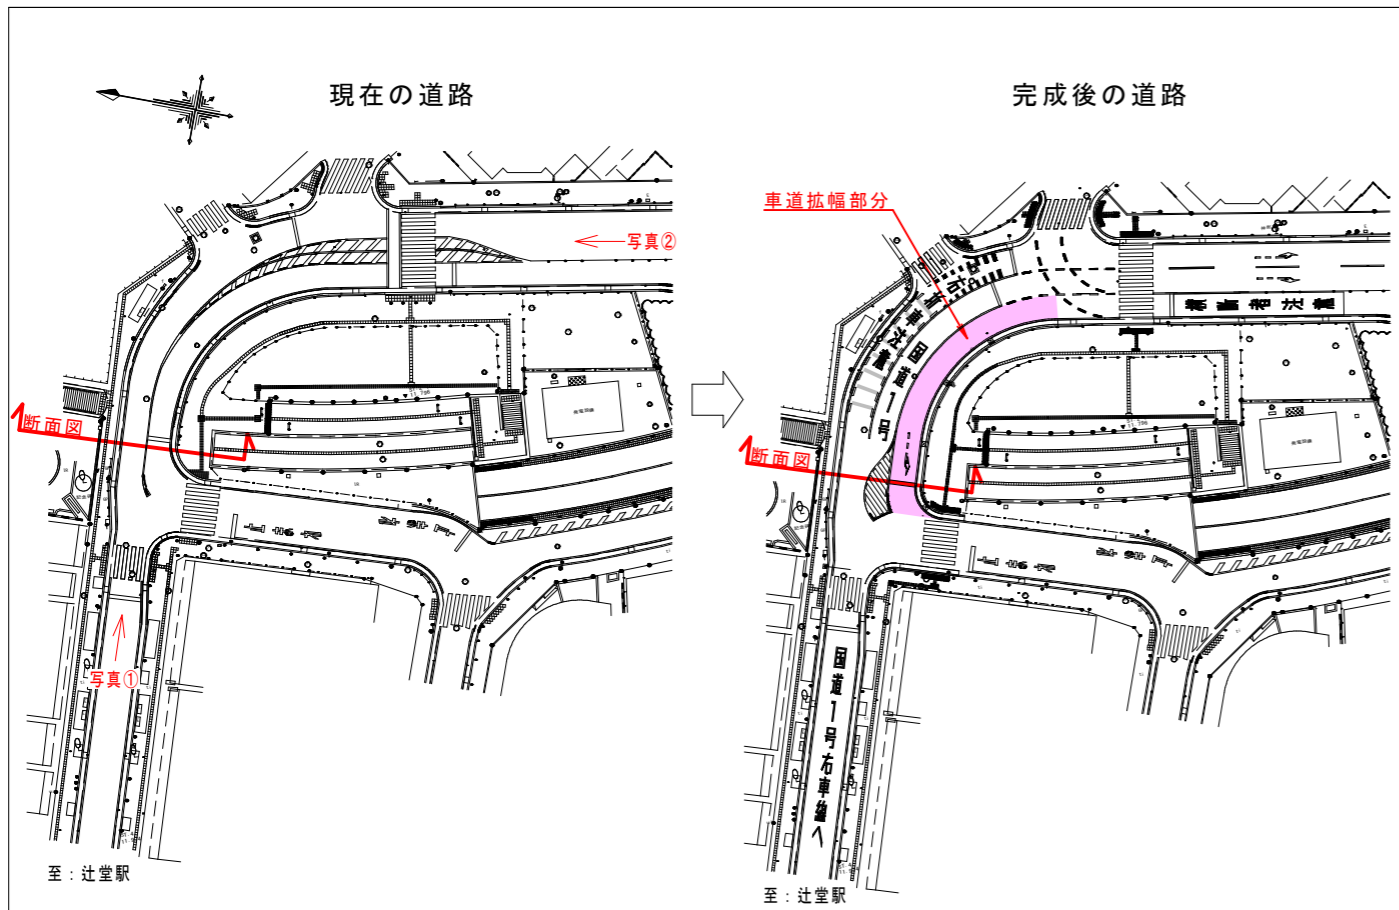

3. 断面図

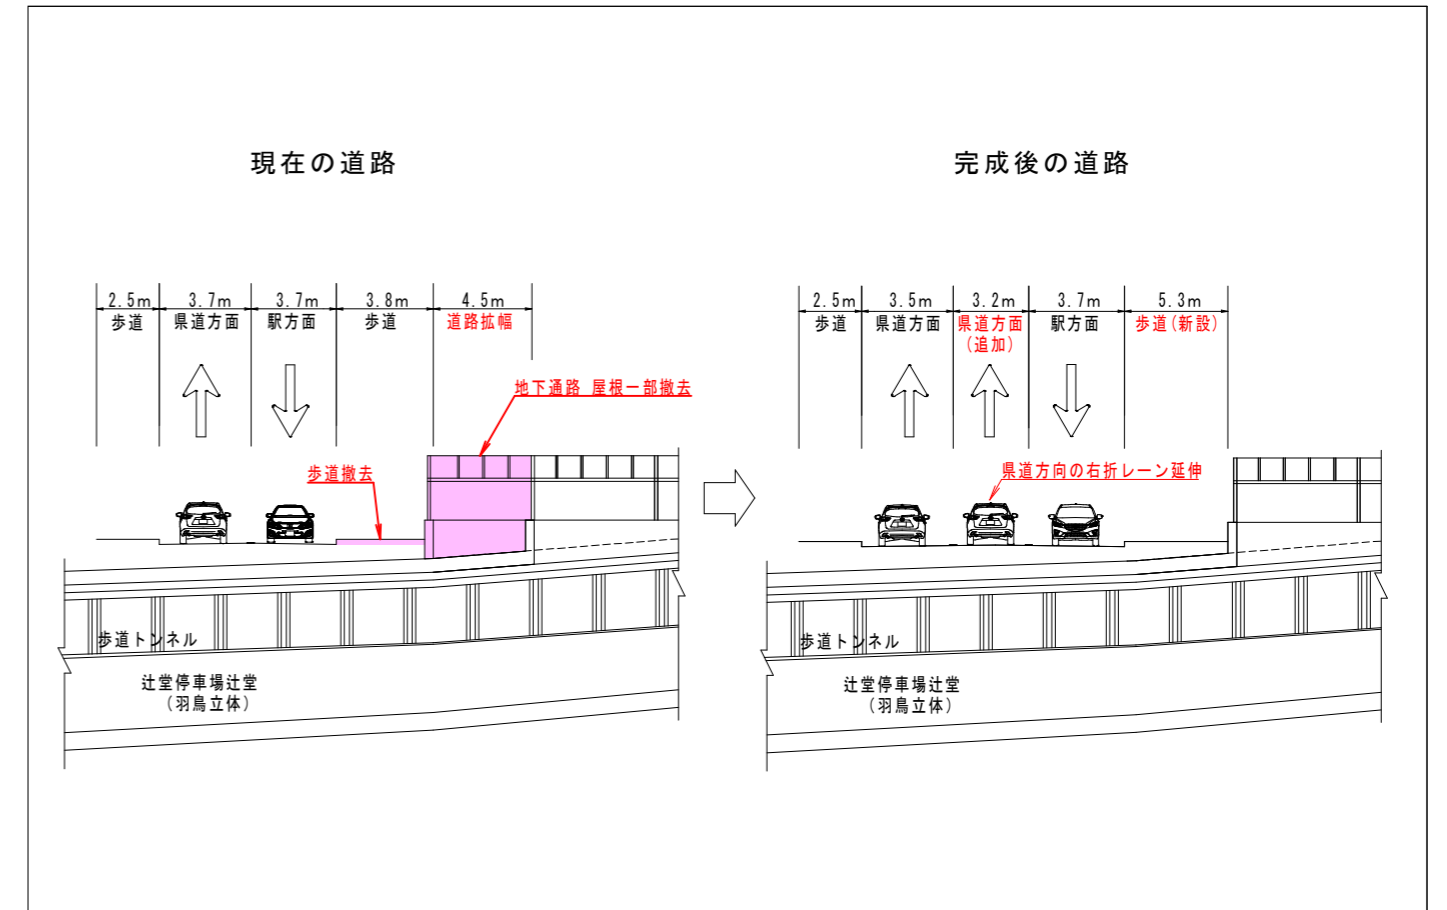

4. 写真

