


# サンパレット広場平面図 S=1/400 (A3)

令和3年12月藤沢市議会定例会  
議案第69号資料

表 記	名 称	面 積
—	広場条例対象エリア	1,176㎡
■	広場条例貸出対象エリア	577㎡ (A区分 370㎡)
■	広場条例貸出対象外エリア	599㎡
■	広場条例対象外エリア	

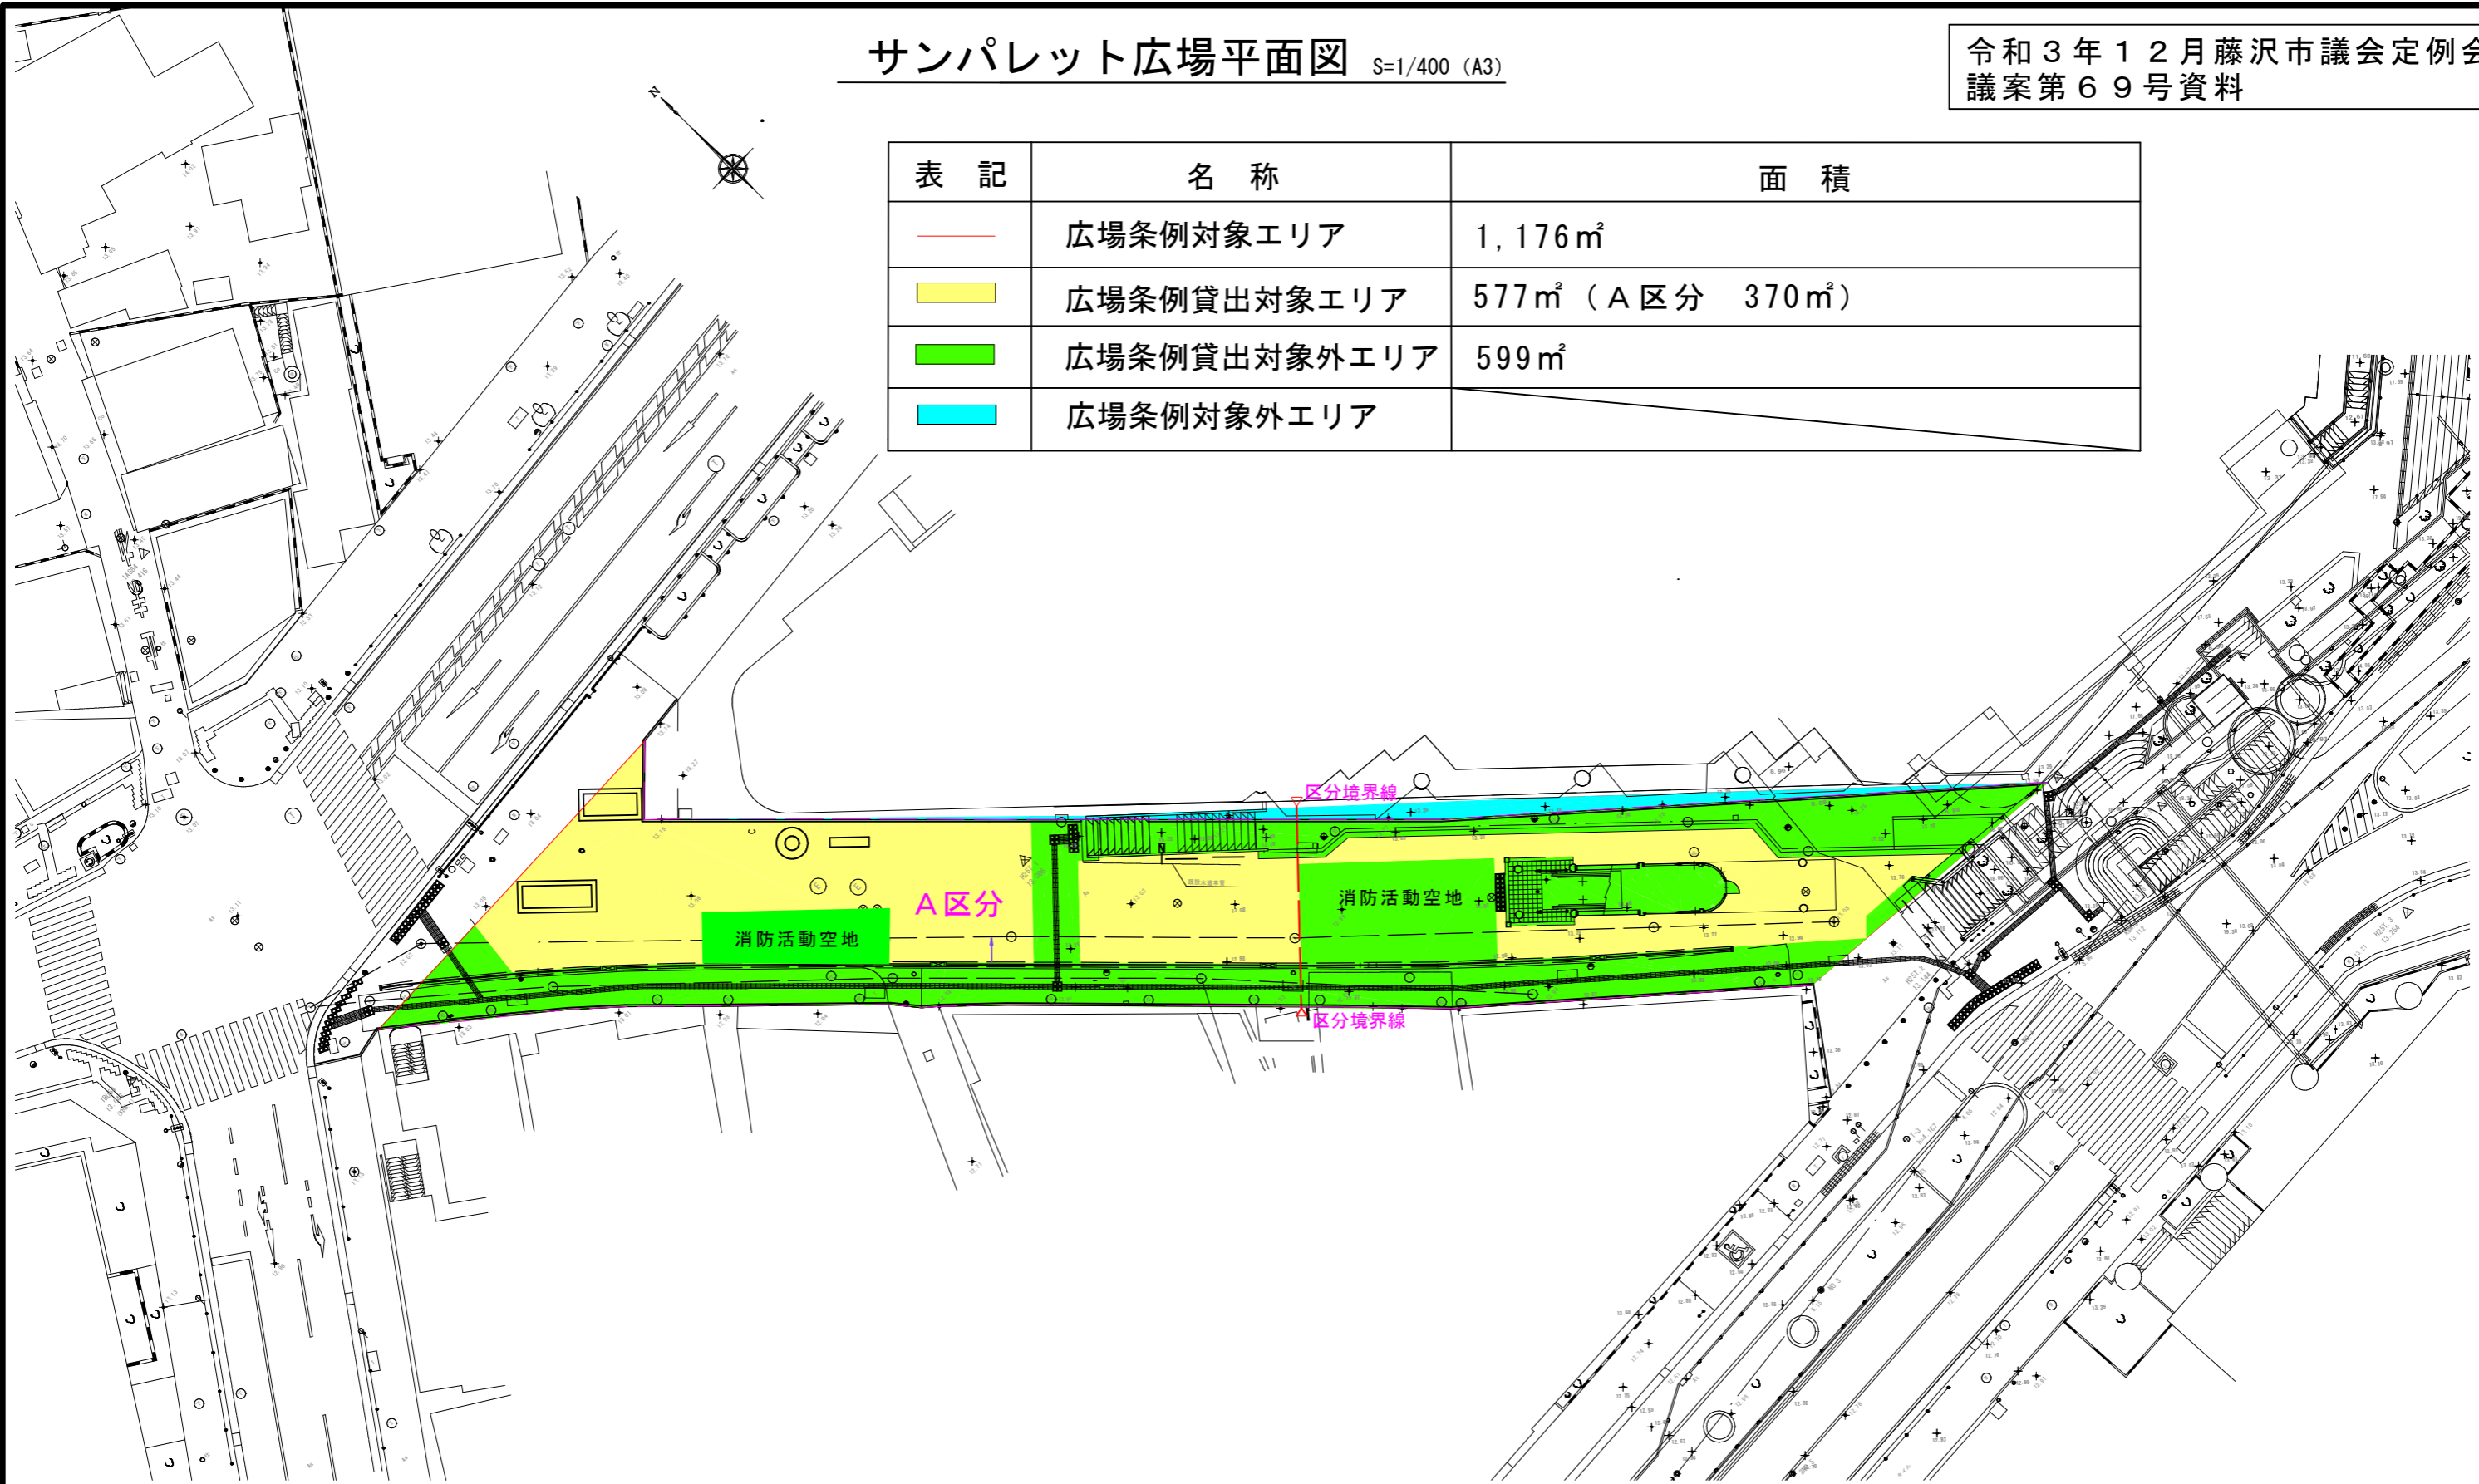

# 北口地下広場平面図

S=1/500 (A3)



表 記	名 称	面 積
— (Red line)	広場条例対象エリア	2,360㎡
■ (Yellow)	広場条例貸出対象エリア	305㎡ (A区分 177㎡ B区分 128㎡)
■ (Green)	広場条例貸出対象外エリア	2,055㎡
— (Cyan line)	広告エリア	1,002㎡

