



宅地分譲の例

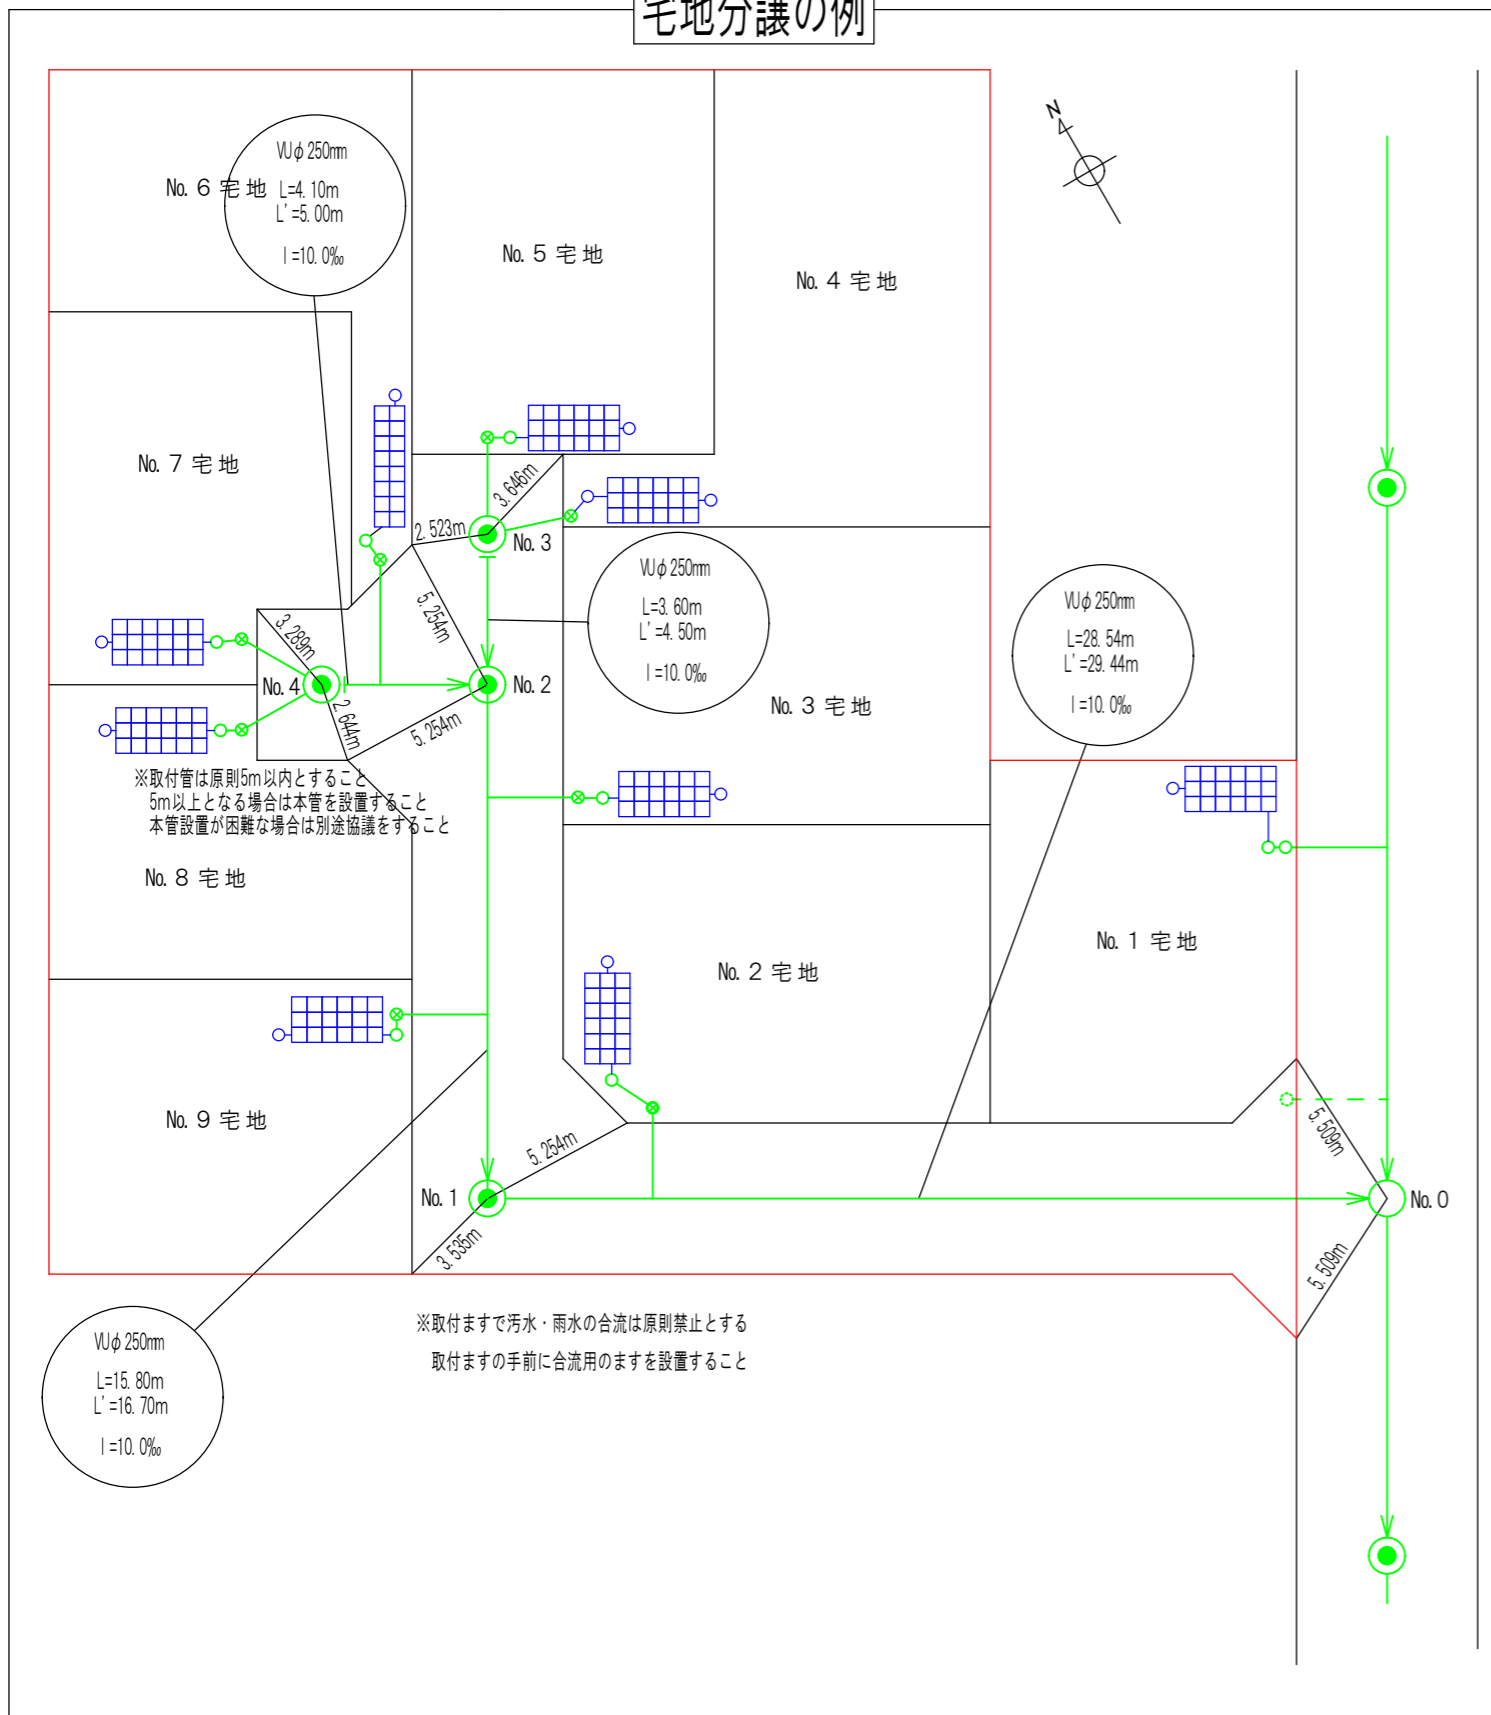

1区画利用の例

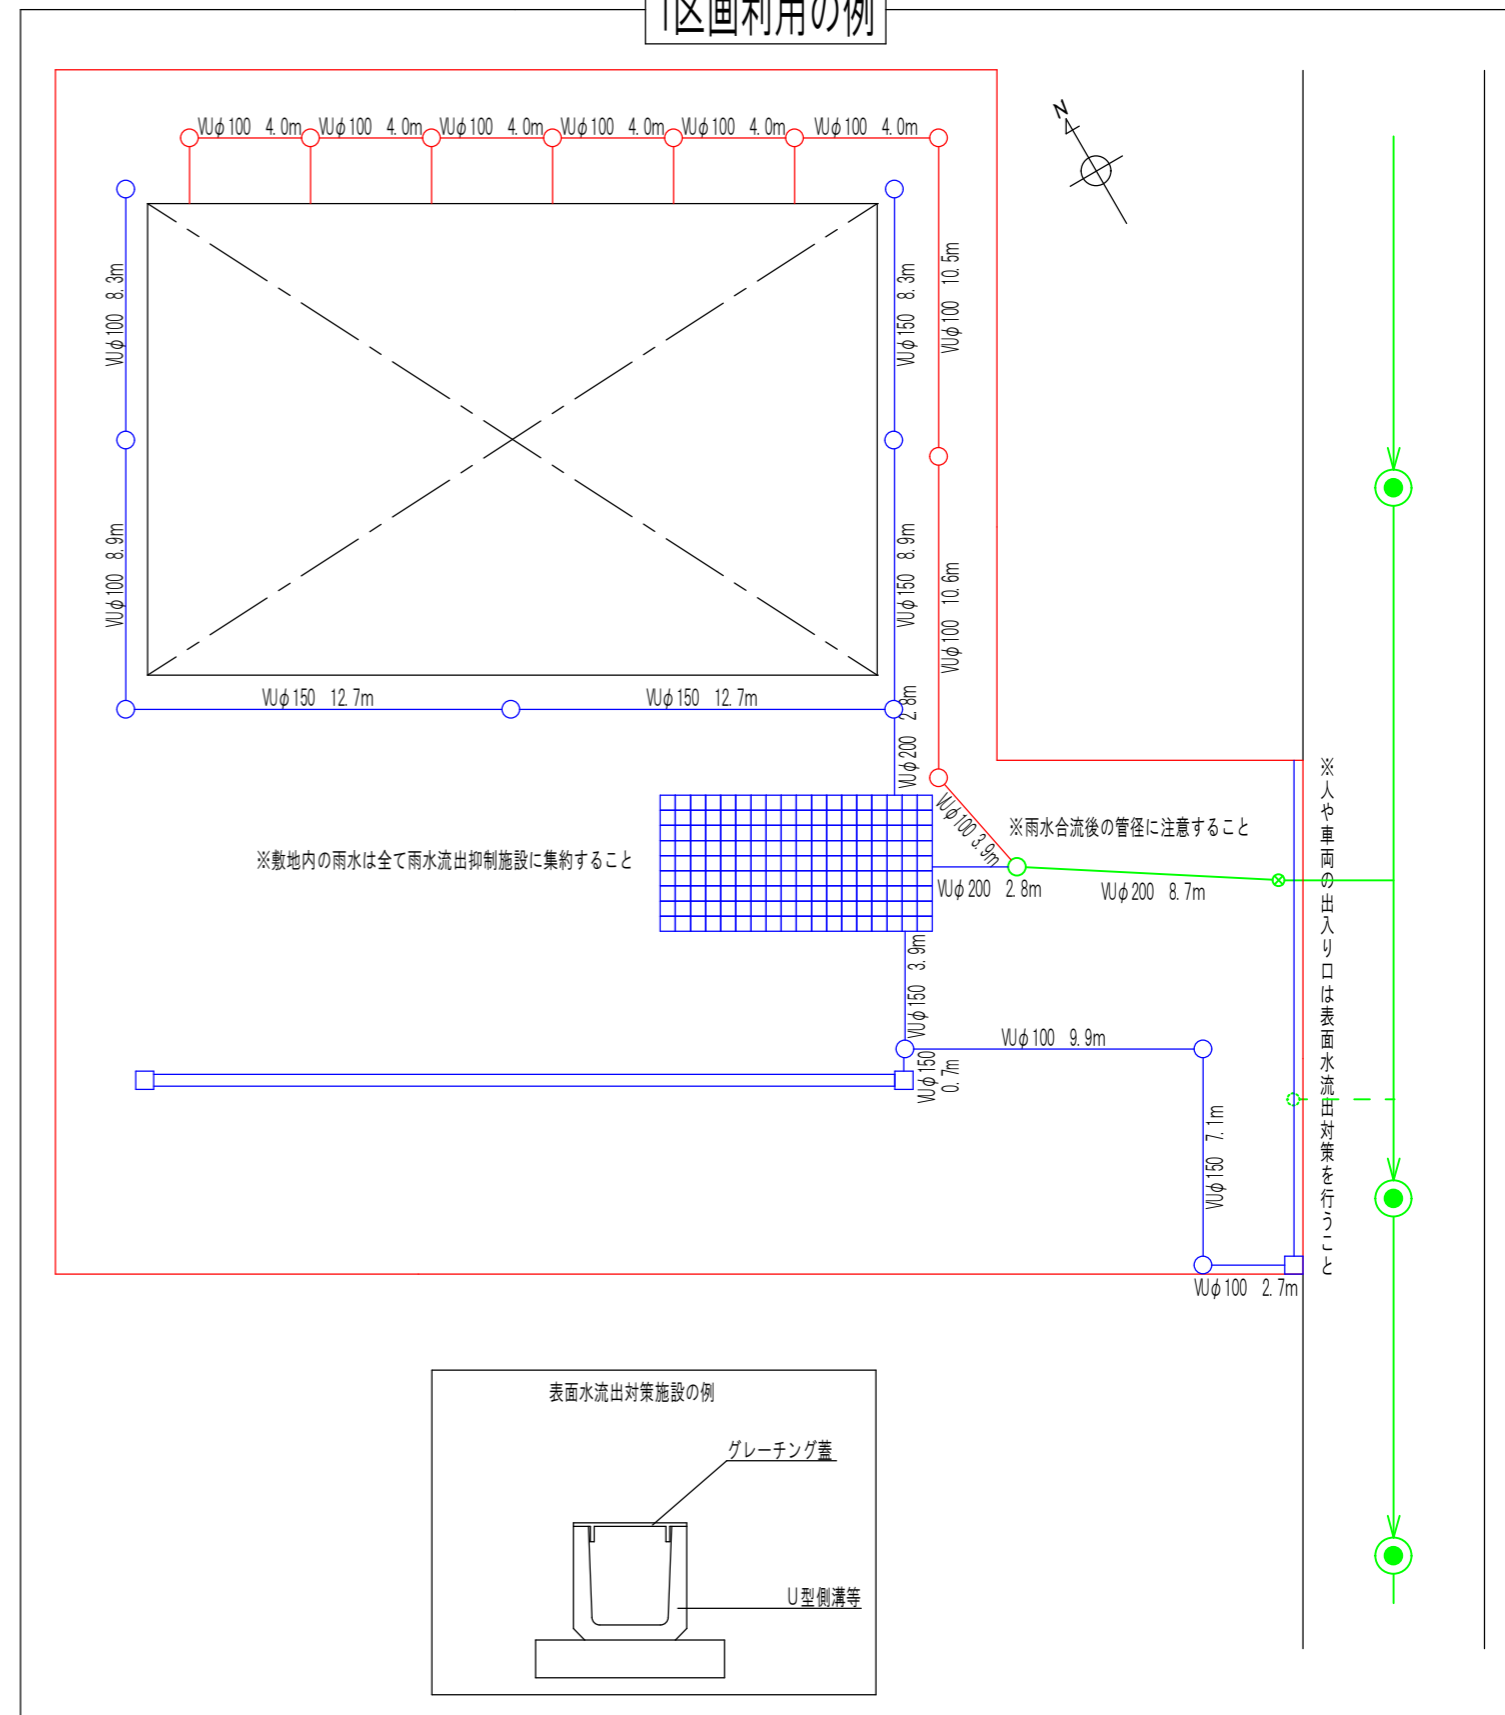

参考図一 2 排水計画平面図の作図例