

報告事項1

藤沢都市計画公園の変更について


- 藤沢都市計画公園2・2・57号 東横須賀公園 (藤沢市決定)
- 藤沢都市計画公園2・2・66号 吉野町公園 (藤沢市決定)
- 藤沢都市計画公園2・2・68号 入町公園 (藤沢市決定)

見直し結果

見直し対象公園・緑地 : 55箇所 (廃止候補 : 0箇所)

存続候補 : 32箇所 全域が未整備で、近隣に活用できる市有地がなく当初計画を変えない箇所


変更候補 : **23箇所** 図①②のように、近隣に活用できる市有地がある箇所
図③④のように、一部が整備済みで、周辺の公園整備状況を考慮し、機能や整備水準が確保されているため、これ以上整備を行わない箇所

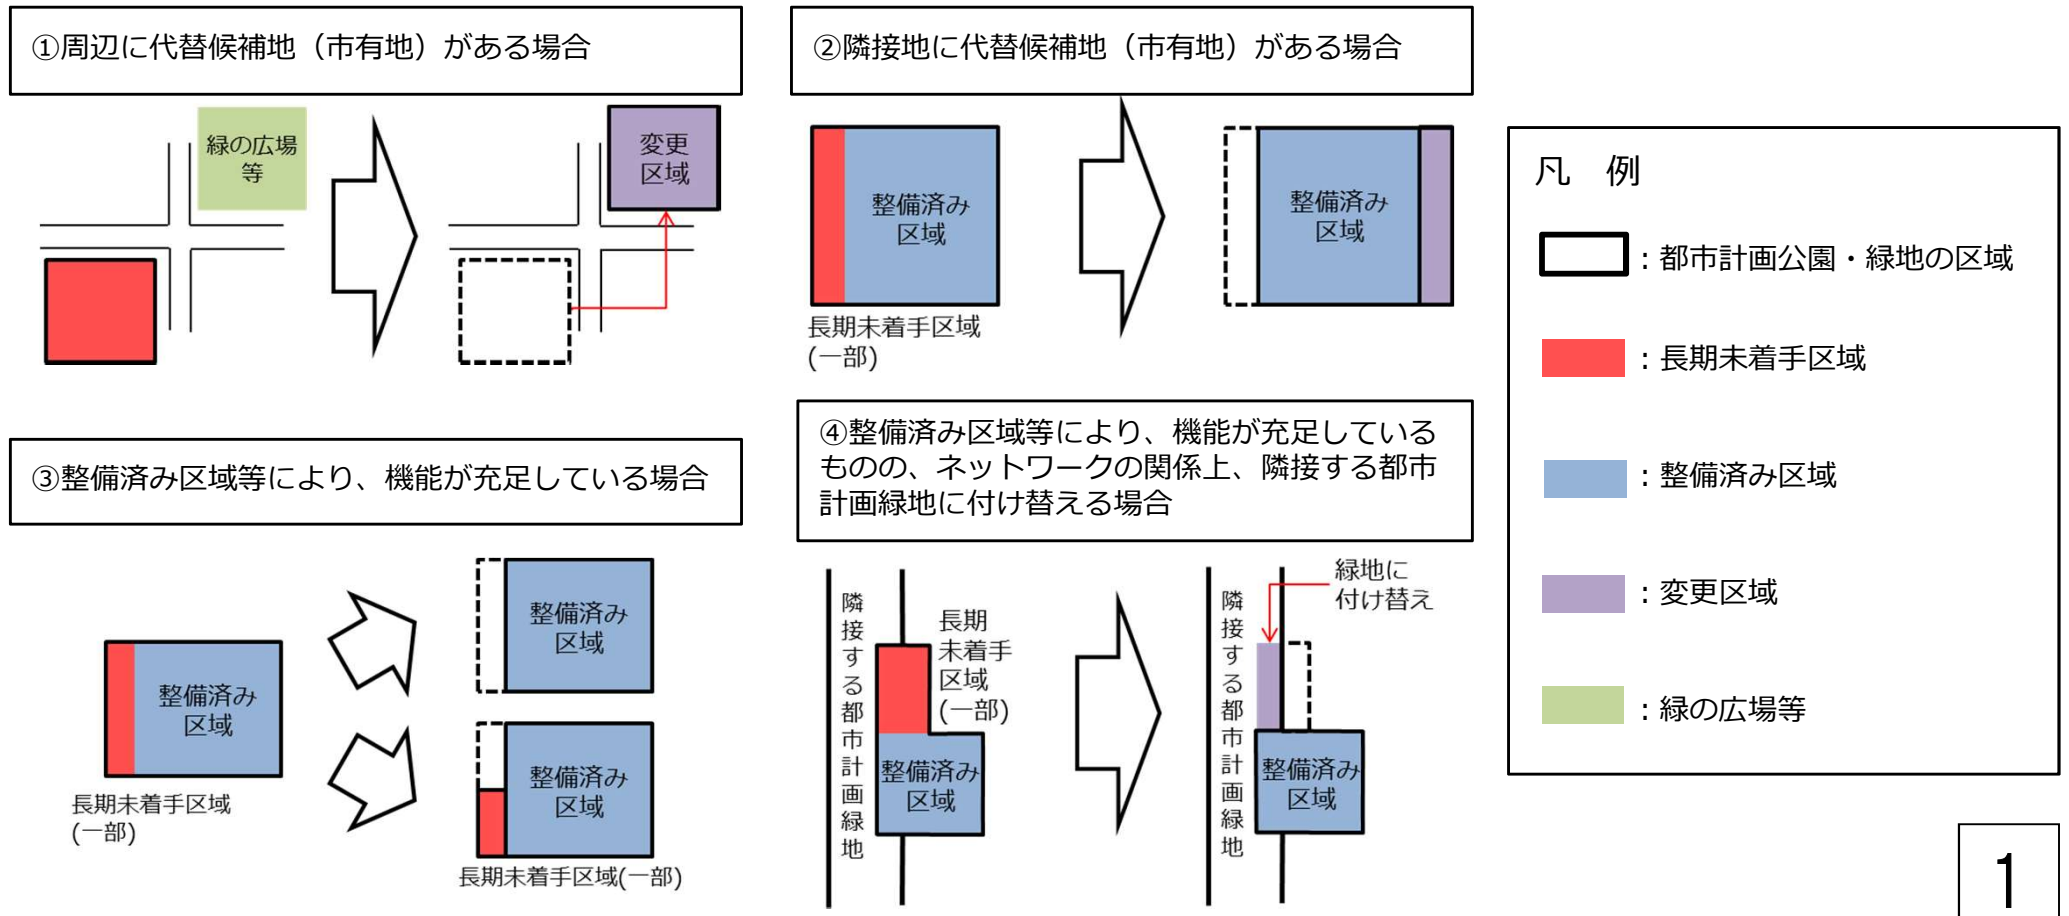


変更候補

【変更候補】 23箇所

公園名	種別	13地区	想定される 変更パターン
2・2・1号 州花公園	街区	片瀬	③④
7・4・1号 片瀬山公園	風致	片瀬	③
2・2・13号 下藤ヶ谷公園	街区	鵜沼	③④
2・2・15号 一木公園	街区	鵜沼	③
2・2・16号 高根公園	街区	鵜沼	③
2・2・19号 下沢公園	街区	鵜沼	③
2・2・21号 大東公園	街区	鵜沼	①
2・2・22号 花沢公園	街区	鵜沼	①
2・2・32号 北浜見山公園	街区	辻堂	③
2・2・33号 勤久公園	街区	辻堂	③
2・2・39号 北町公園	街区	辻堂	③
3・2・3号 太平台公園	近隣	辻堂	③
5・4・1号 長久保公園	総合	辻堂	③
2・2・57号 東横須賀公園	街区	藤沢	③
2・2・65号 中横須賀公園	街区	藤沢	③
2・2・66号 吉野町公園	街区	藤沢	①
2・2・68号 入町公園	街区	藤沢	③
3・2・9号 御所ヶ谷公園	近隣	藤沢	③
3・3・2号 翠ヶ丘公園	近隣	藤沢	②
2・2・45号 蛙池公園	街区	明治	①
3・2・6号 柏山公園	近隣	明治	③
1号 伊勢山緑地	緑地		②
3号 境川緑地	緑地		③

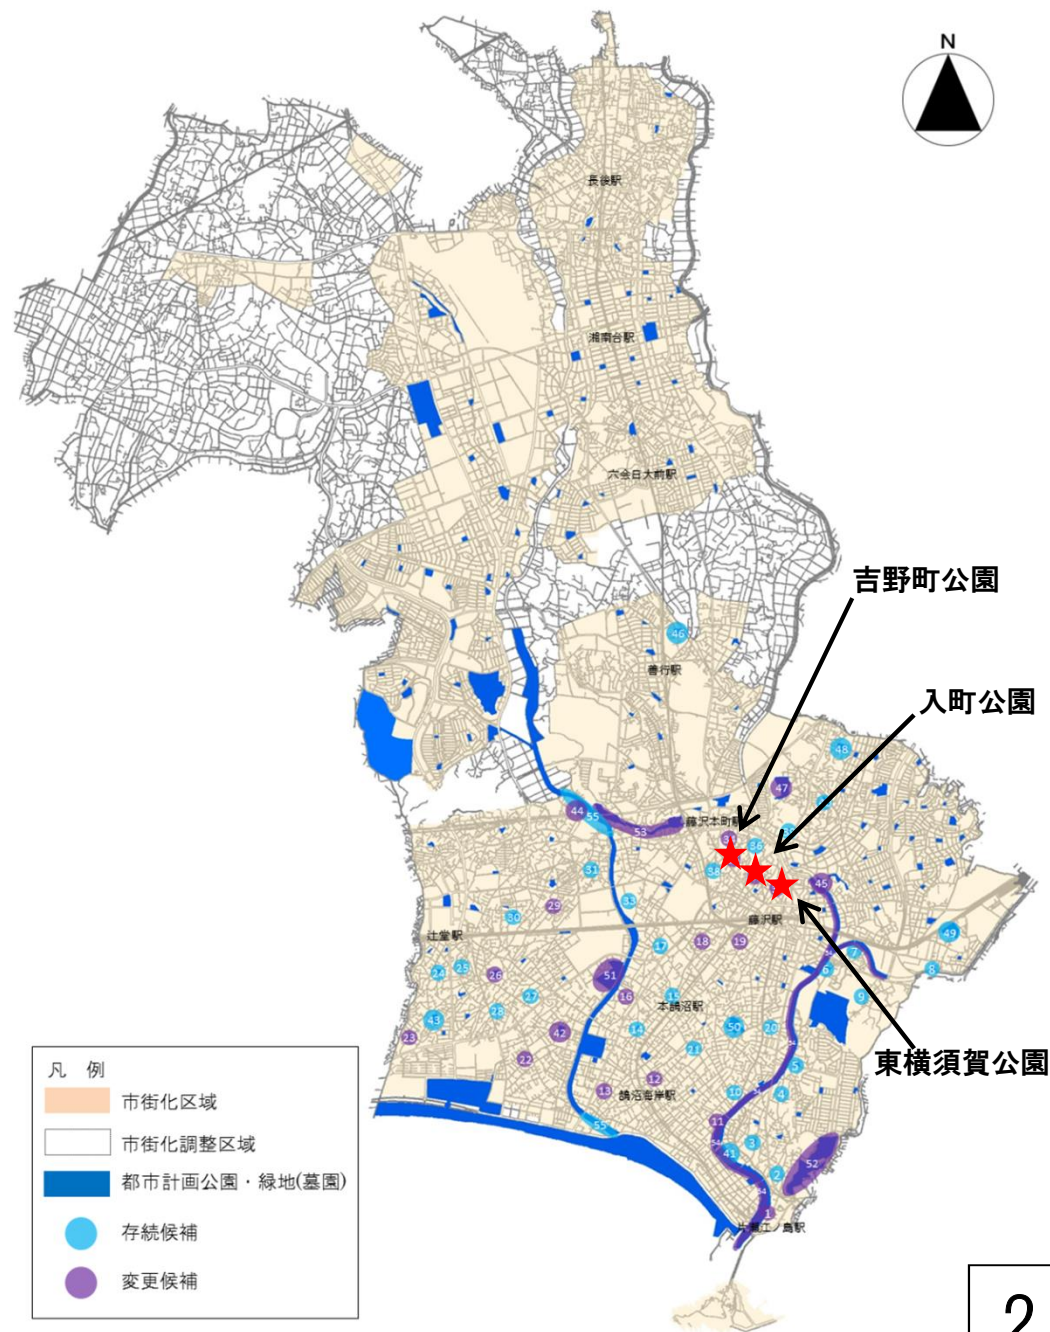

位置図

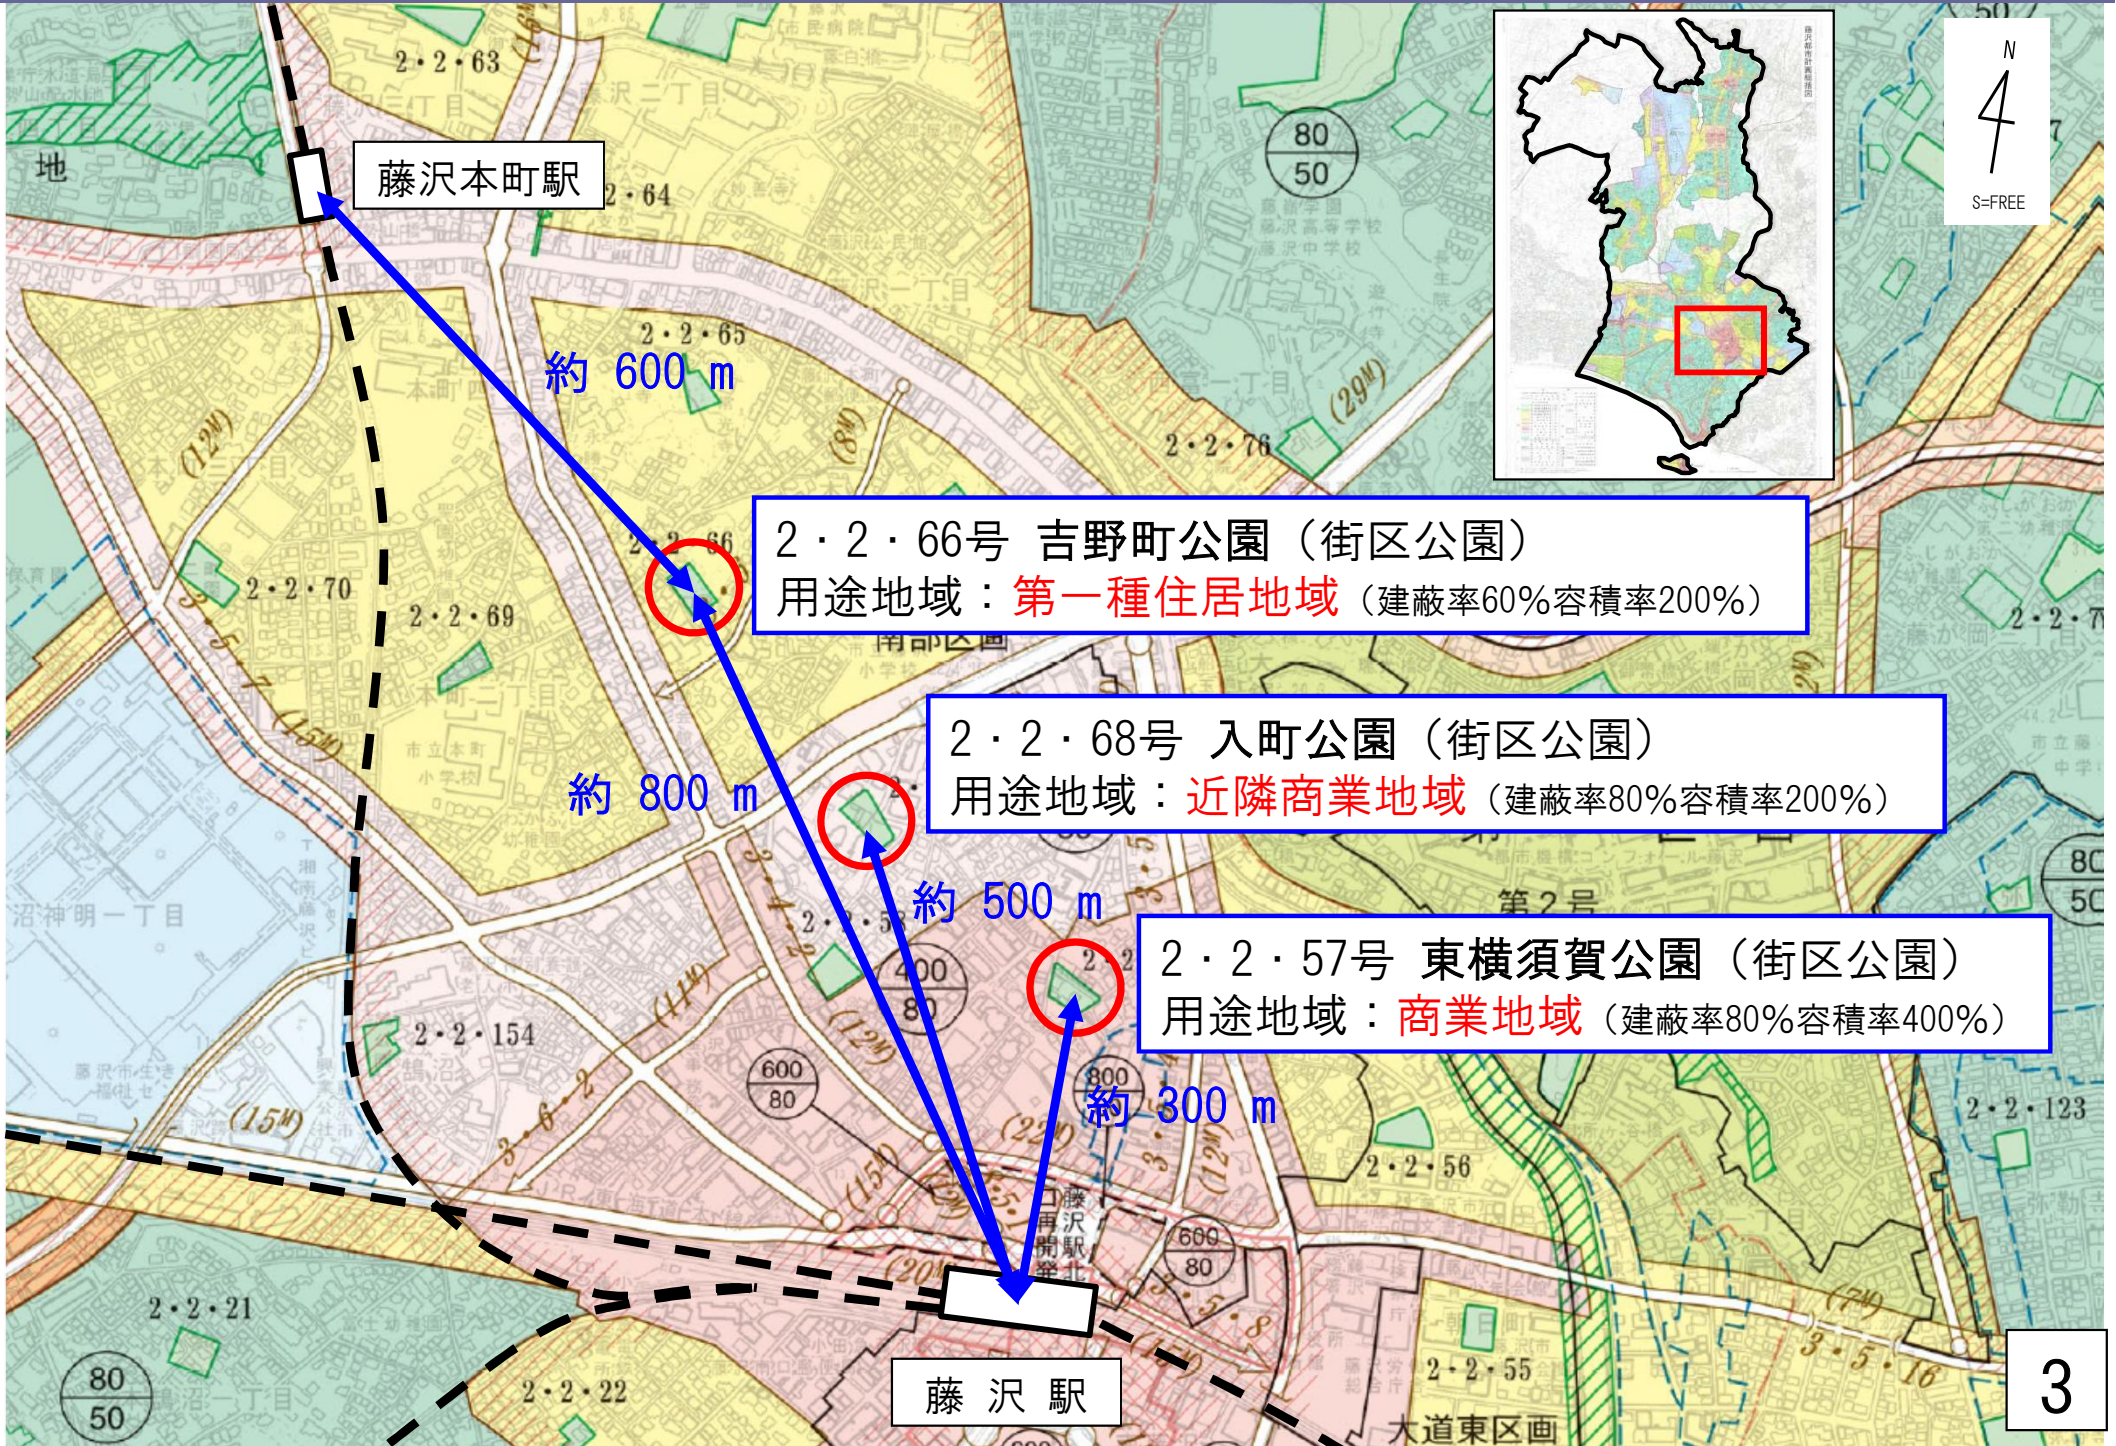

新旧対照図（東横須賀公園（S32年都市計画決定：面積約0.15ha））

変更前



変更後



東横須賀公園 平面図



2・2・57 東横須賀公園

市町名	藤 沢 市
事項	藤沢都市計画公園 2・2・57号東横須賀公園ほか2公園
図面の名称	平 面 図
縮 尺	1/250
番 号	1 の 3
作成年月日	平成30年 月 日

新旧対照図（入町公園（S32年都市計画決定：面積約0.16ha））

変更前



変更後



入町公園 平面図



2・2・68 入町公園

市町名	藤 沢 市
事項	藤沢都市計画公園
件 名	2・2・57号東横須賀公園ほか2公園
図面の名称	… 平面図 …
縮 尺	1/250
番 号	3 の 3
作成年月日	平成30年 月 日

新旧対照図（吉野町公園（S32年都市計画決定：面積約0.14ha））

変更前

吉野町公園
面積：約0.14ha

本町1丁目憩いの森

藤沢公民館・労働会館
複合施設




変更後

吉野町公園
面積：約0.37ha

藤沢公民館・労働会館
複合施設



吉野町公園 計画平面図 (案)

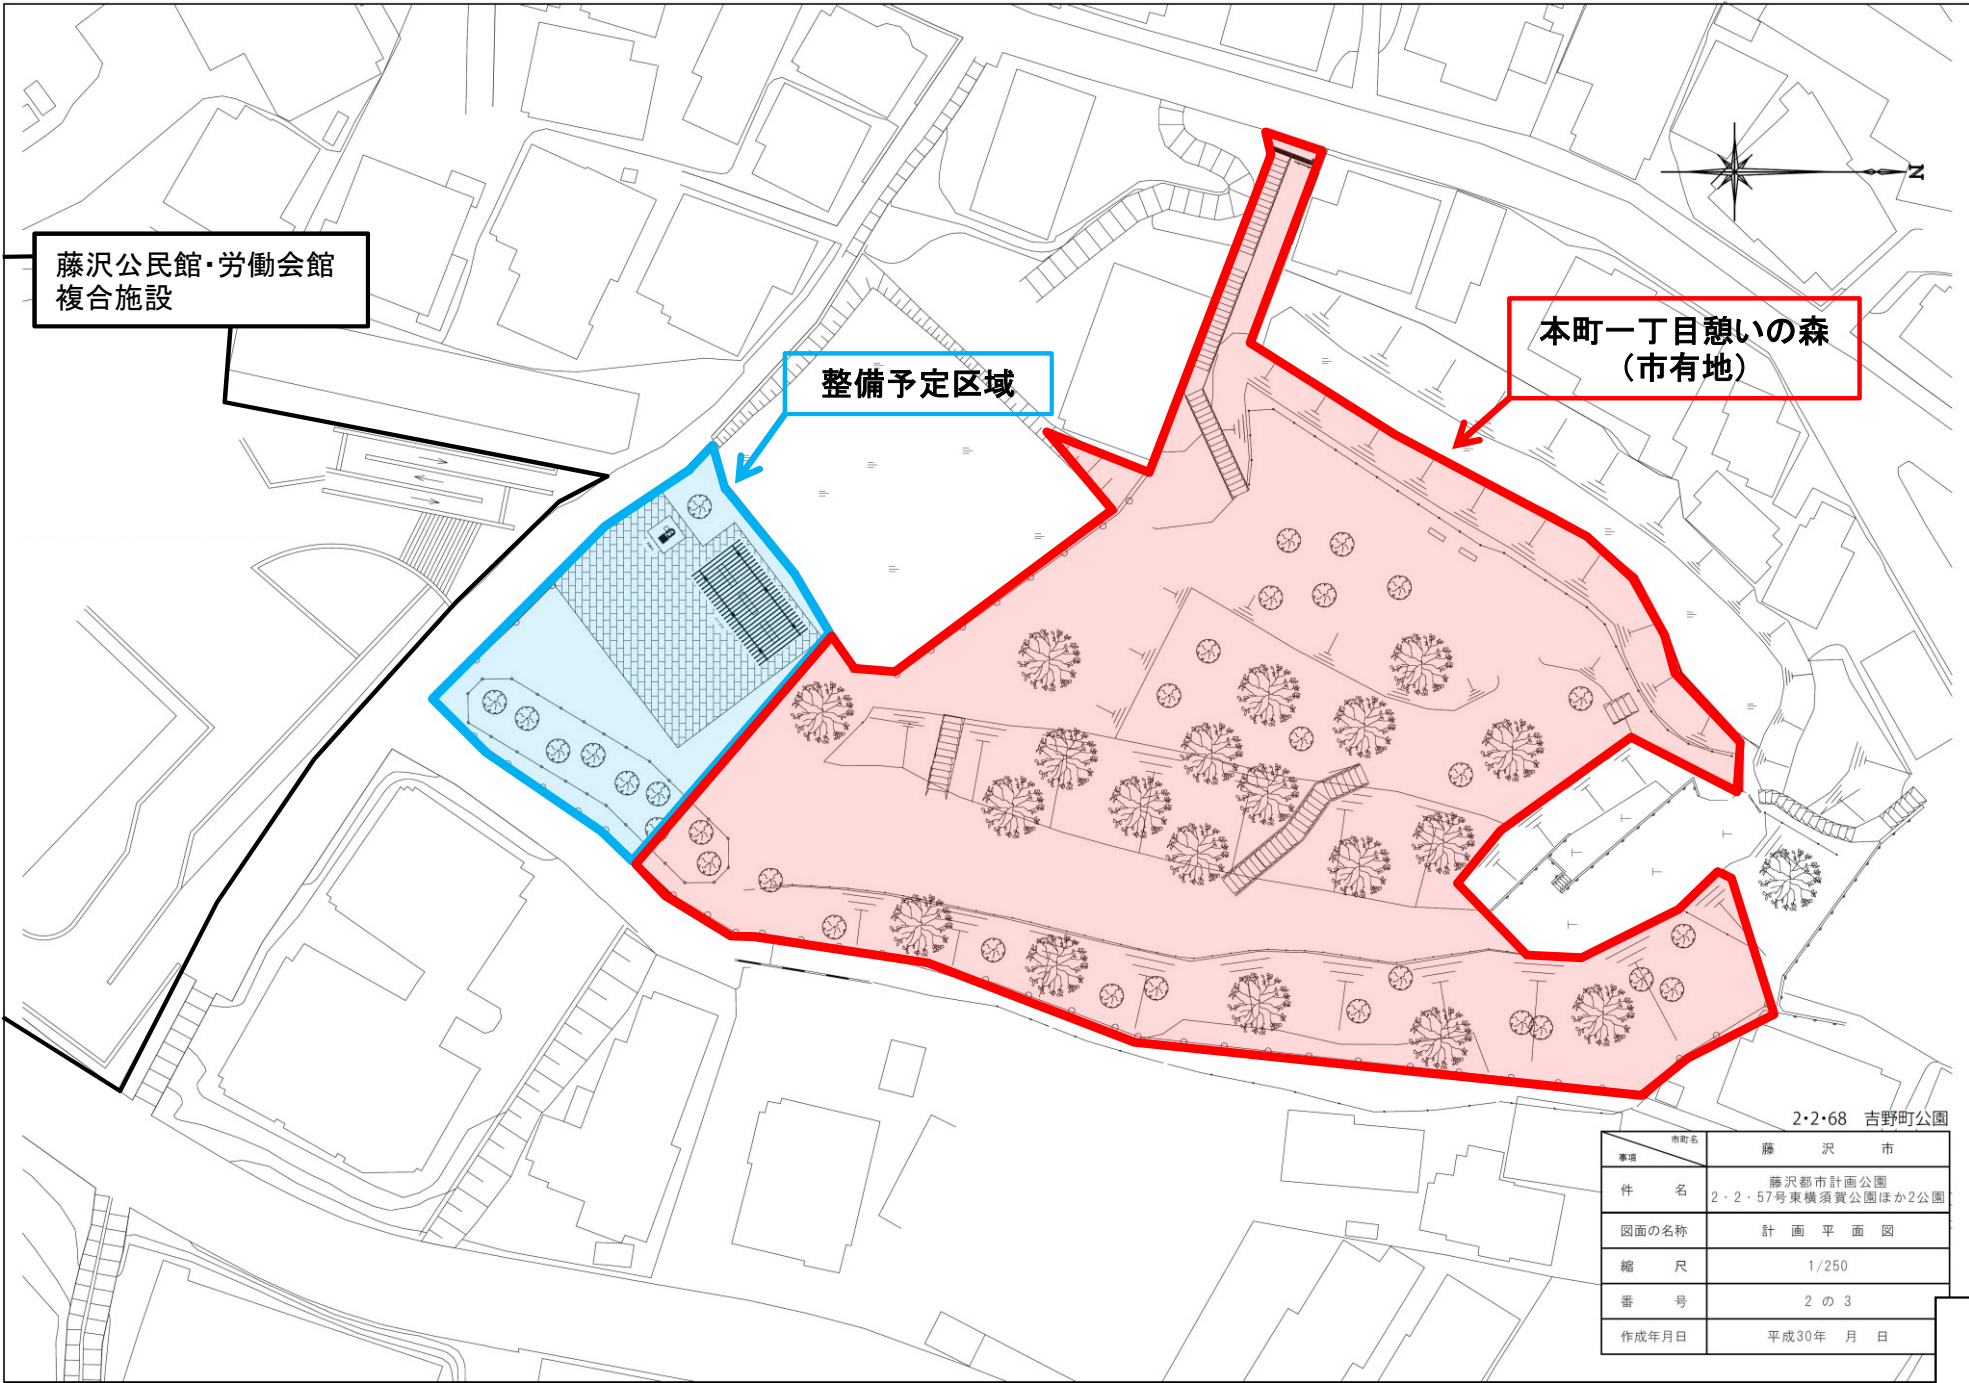

2・2・68 吉野町公園

市町名	藤 沢 市
事項	藤沢都市計画公園
件 名	2・2・57号東横須賀公園ほか2公園
図面の名称	計 画 平 面 図
縮 尺	1/250
番 号	2 の 3
作成年月日	平成30年 月 日

今後の予定

・土地所有者への個別説明 完了 ・神奈川県との事前協議 完了



1月24日 都市計画説明会



2月上旬 神奈川県との法定協議



3月中旬から4月上旬 法定縦覧



5月下旬（予定） 藤沢市都市計画審議会