


藤沢都市計画総括図

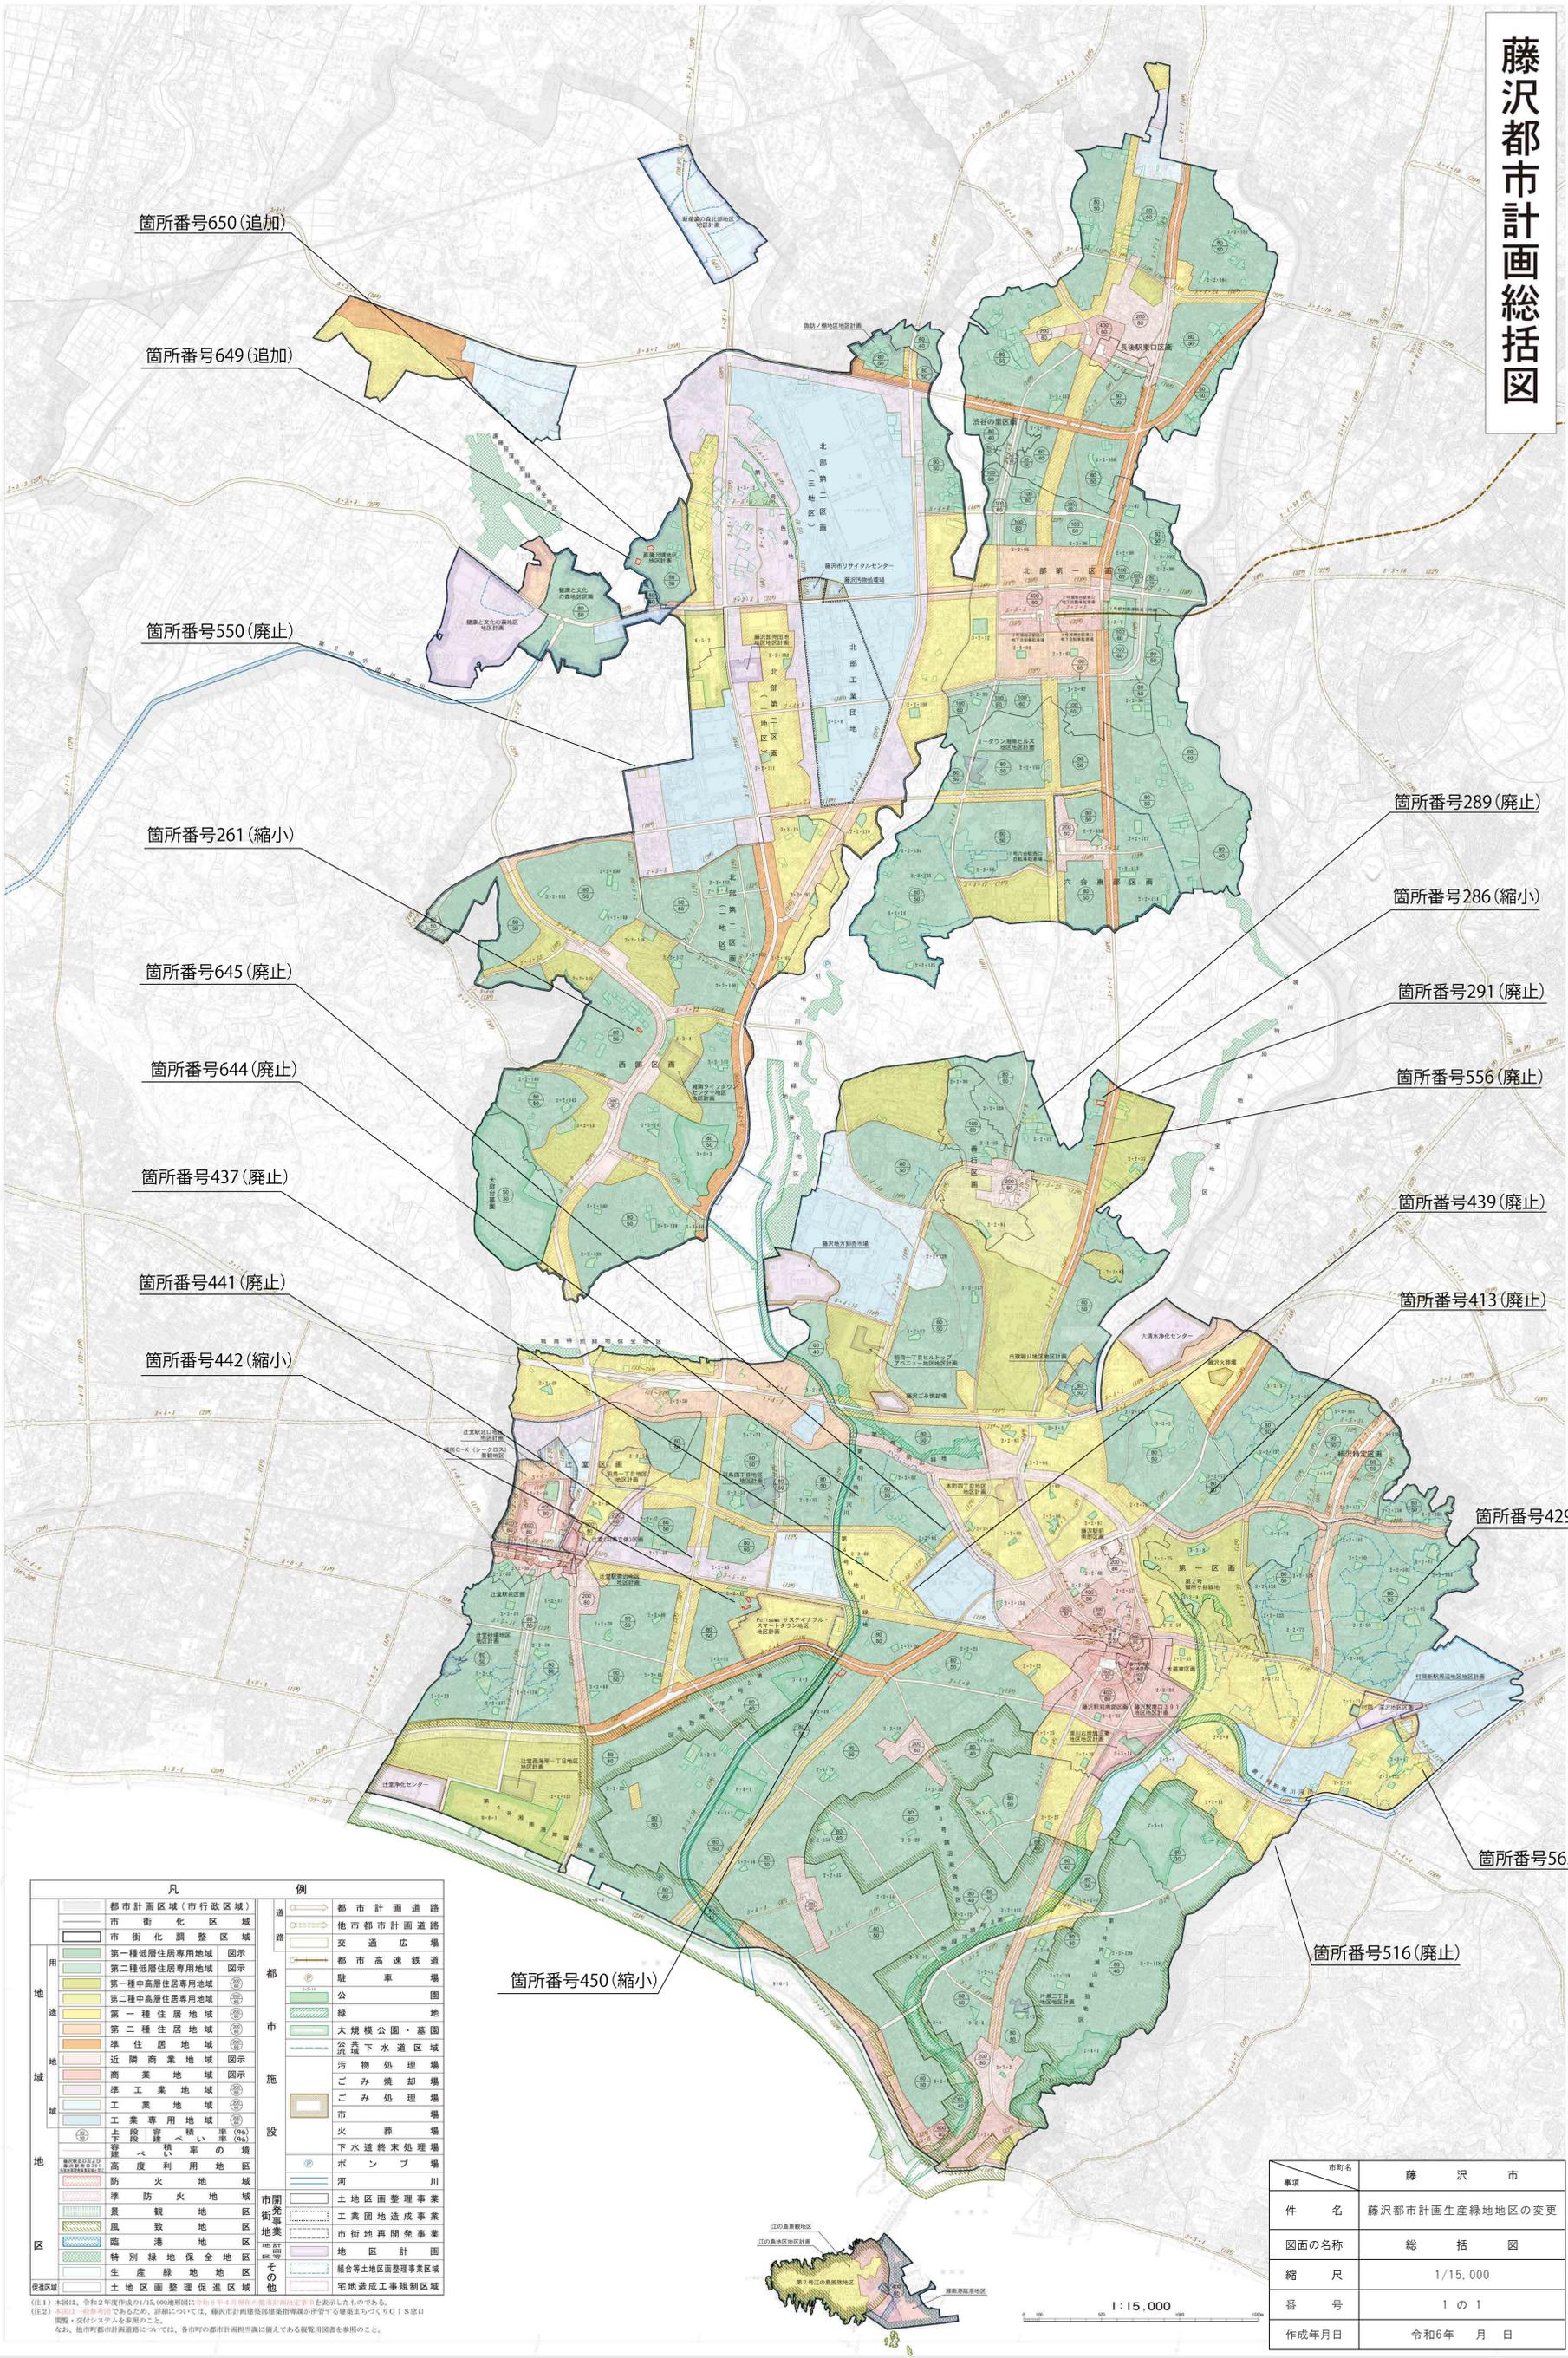

箇所番号650(追加)

箇所番号649(追加)

箇所番号550(廃止)

箇所番号261(縮小)

箇所番号645(廃止)

箇所番号644(廃止)

箇所番号437(廃止)

箇所番号441(廃止)

箇所番号442(縮小)

箇所番号289(廃止)

箇所番号286(縮小)

箇所番号291(廃止)

箇所番号556(廃止)

箇所番号439(廃止)

箇所番号413(廃止)

箇所番号429(廃止)

箇所番号565(廃止)

箇所番号450(縮小)

箇所番号516(廃止)

凡例	
都市計画区域(市行政区)	都市計画道路
市街化区域	他都市計画道路
市街化調整区域	交通広場
第一種低層住居専用地域	都市高速鉄道
第二種低層住居専用地域	駐車場
第一種中高層住居専用地域	公園
第二種中高層住居専用地域	緑地
第一種住居地域	大規模公園・墓園
第二種住居地域	公共下水道区域
準住居地域	流域下水道区域
近隣商業地域	汚物処理場
商業地域	ごみ焼却場
準工業地域	ごみ処理場
工業地域	市市場
工業専用地域	火葬場
土壌汚染規制率(%)	下水道終末処理場
積算率の境	ポンプ場
高度利用地区	河川
防火地域	市開発事業
準防火地域	土地区画整理事業
景観地区	工業団地造成事業
風致地区	市街地再開発事業
臨港地区	地区計画
特別緑地保全地区	組合等土地区画整理事業区域
生産緑地地区	宅地造成工事規制区域
土地区画整理促進区域	

事項	藤沢市
件名	藤沢都市計画生産緑地地区の変更
図面の名称	総括図
縮尺	1/15,000
番号	1の1
作成年月日	令和6年 月 日

(注1) 本図は、令和2年度作成の1/15,000地形図に令和5年4月現在の都市計画区域を示したものである。
 (注2) 本図は、都市計画区域図であるため、詳細については、藤沢都市計画建設部建築指導課が所管する建築まちづくりGIS窓口
 へお問い合わせください。
 なお、他都市計画道路については、各都市の都市計画図に備えてある閲覧用図書を参照のこと。